




ŘEZ AA', 1:100

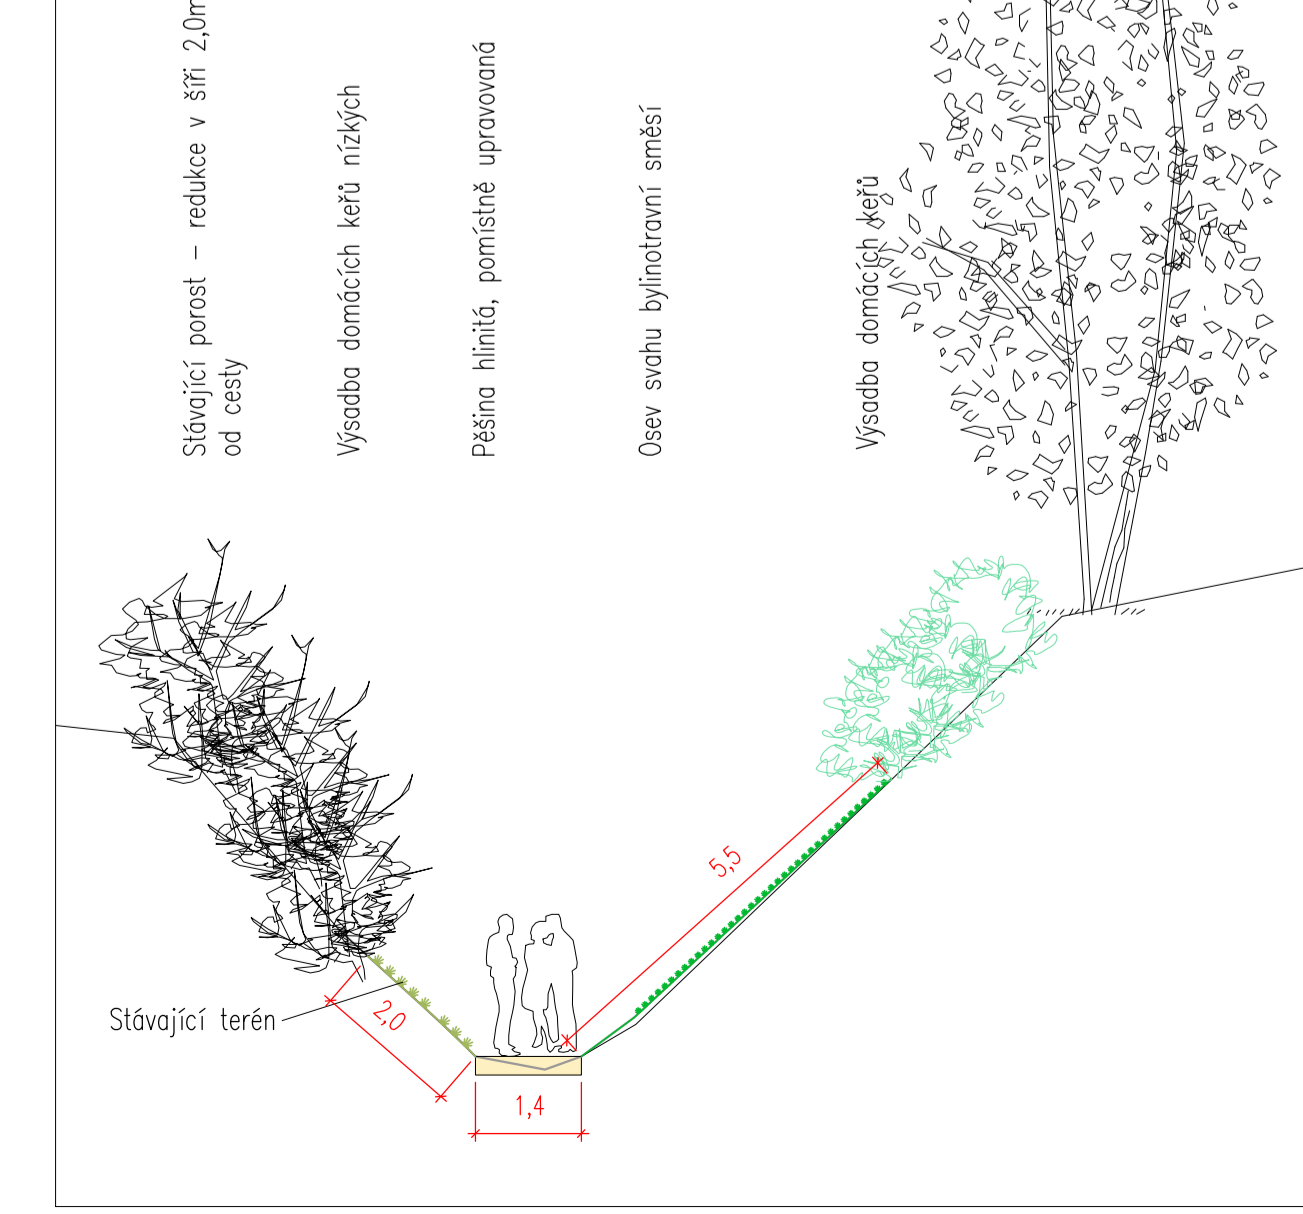

ŘEZ BB', 1:100

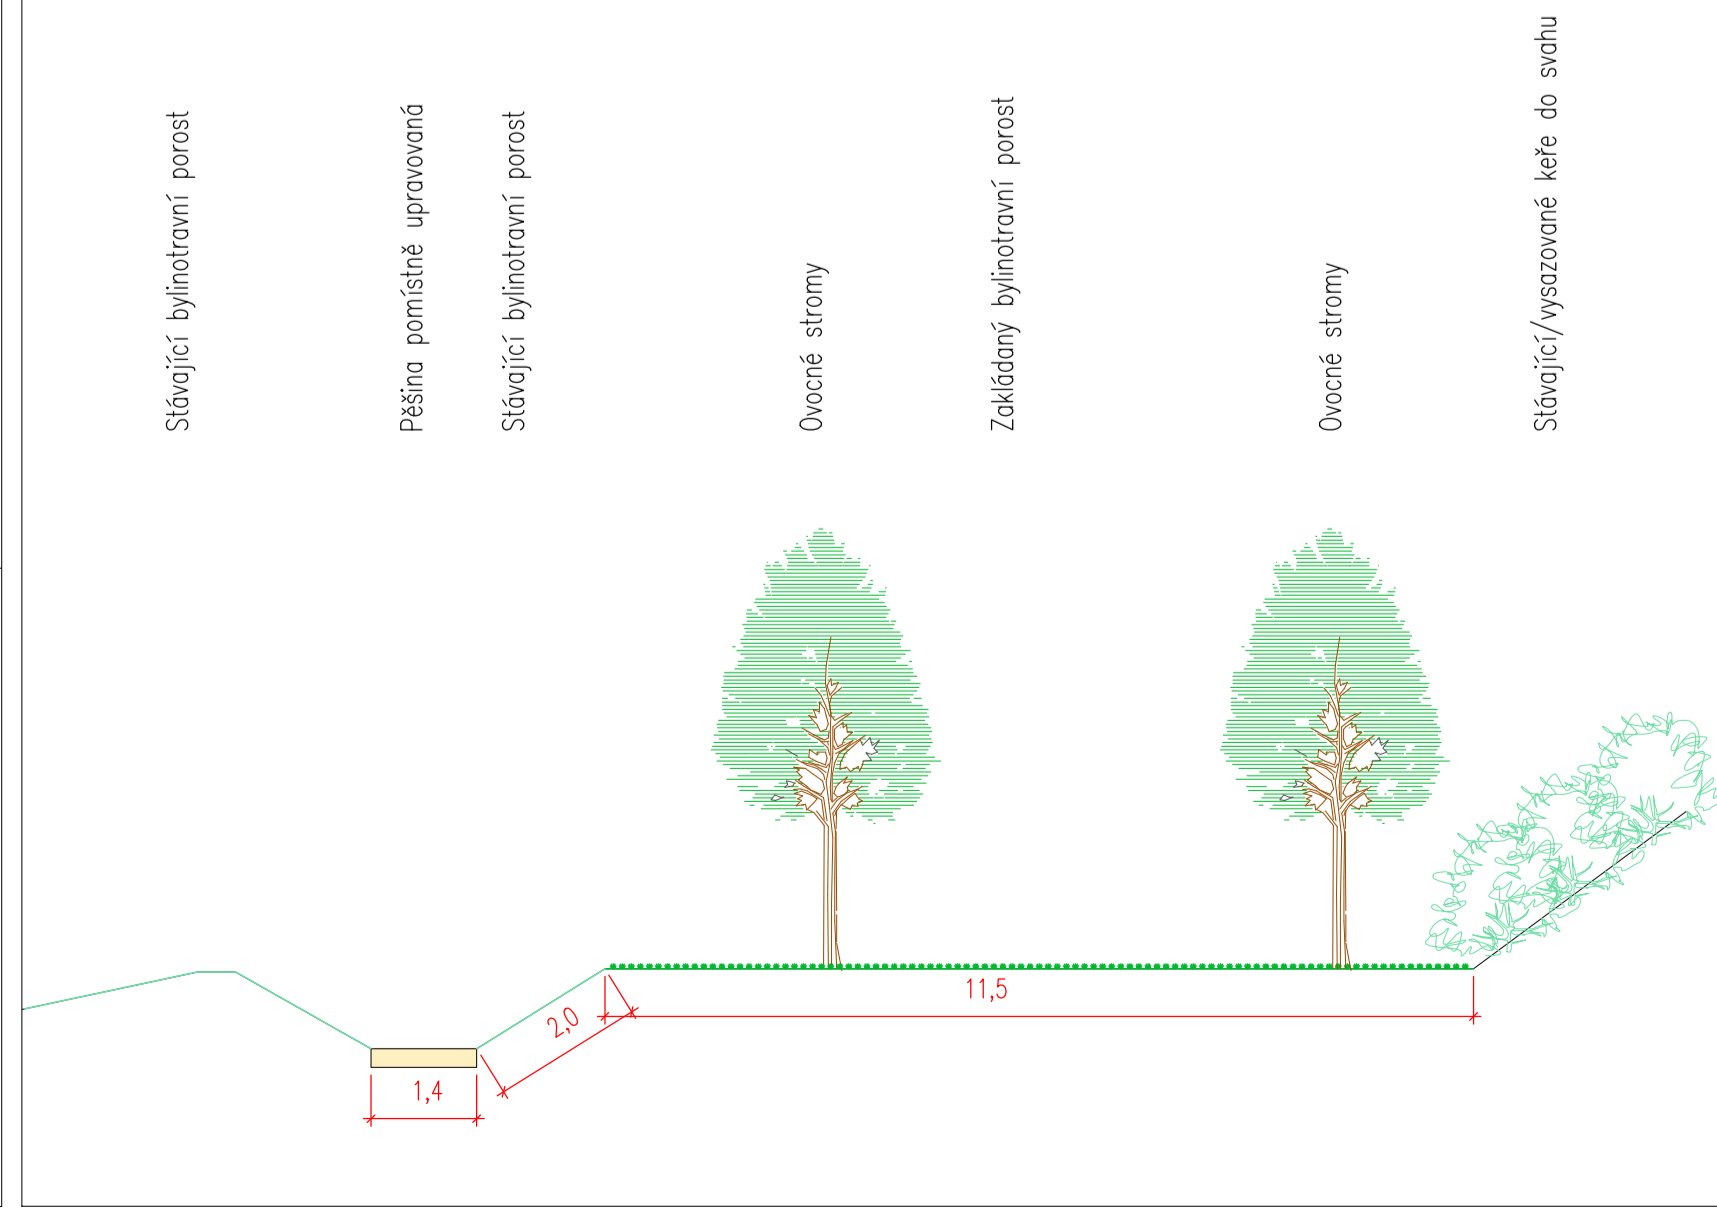

ŘEZ CC', 1:100

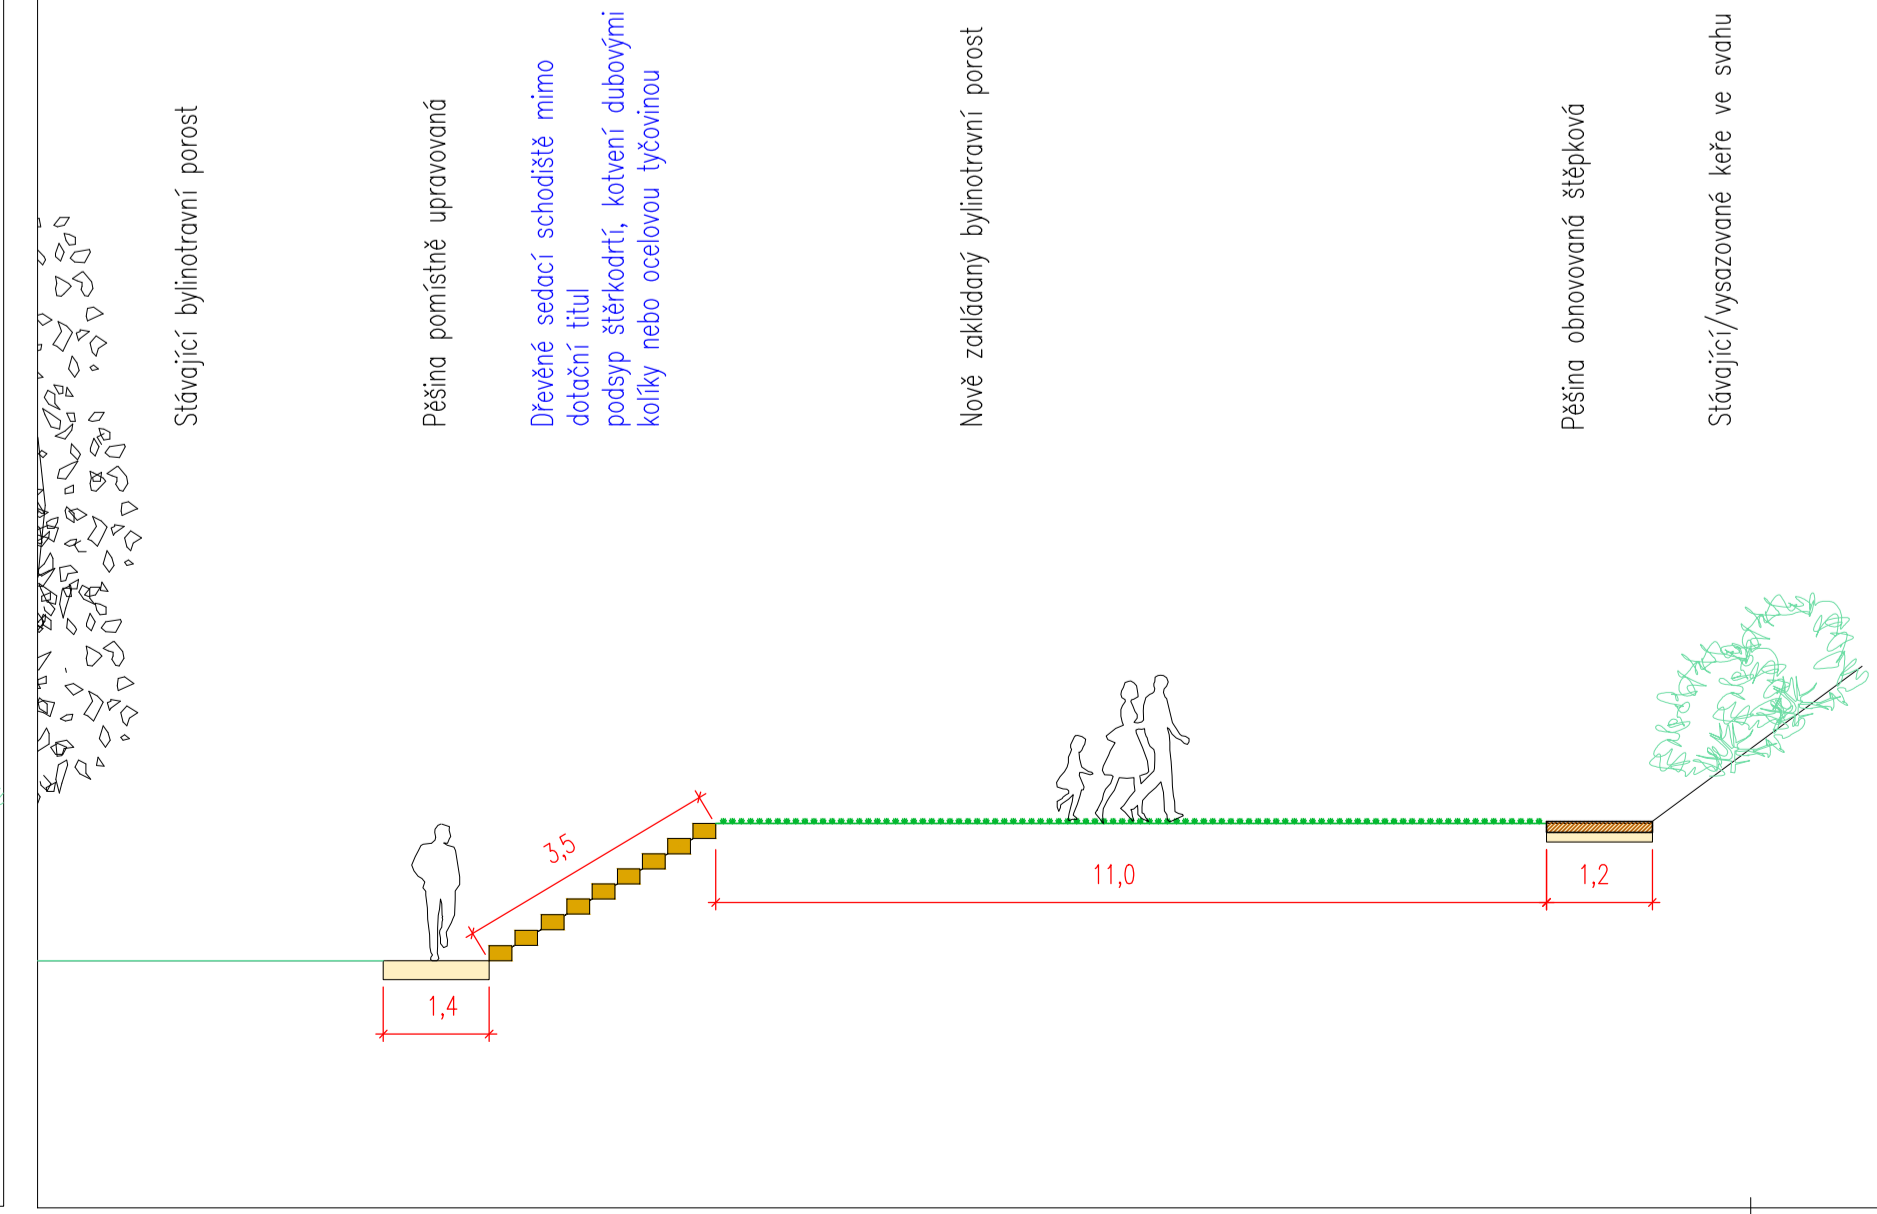

LEGENDA SOUVISEJÍCÍ ABIOTICKÉ PRVKY

Svah intenzivně trpící erozí	830m <sup>2</sup>
Částečná úprava stávajících hlinitých cest (50%)	593/297m <sup>2</sup>
Částečná obnova hlinitých cest se štěpkovým krytem	331m <sup>2</sup>

LEGENDA ABIOTICKÉ PRVKY OSTATNÍ

S	Dřevěné schodišové sedací stupně	9ks
	Obnovená studánka a pítka pro zvěř	5m <sup>2</sup>
	Hranice řešeného území	

Hlavní projektant Ing. Ivan Marek	Vedoucí projektu Ing. Barbora Eismanová	Vypracoval Ing. Barbora Eismanová	Kontroloval Ing. Ivan Marek
<b>Objekt:</b> Obnova přirozených krajinných struktur Třešňovka Hliník - Bořanovický háj			
<b>investor:</b> Obec Bořanovice, Ke Kampelčce 67, 250 65, Libeznice			
číslo zakázky	10/04/2015	stupeň dokumentace	DPS
datum	červen/2015	mřížka	1:300
datum revize:	5/2016	formát	A1
<b>SITUACE - Oprava a úprava pěšin a ostatní prvky</b>			výřez číslo: <b>1</b>